


# BLOK RZESZÓW JANA PAWŁA II

KOMÓRKI LOKATORSKIE  
MIEJSCA POSTOJOWE

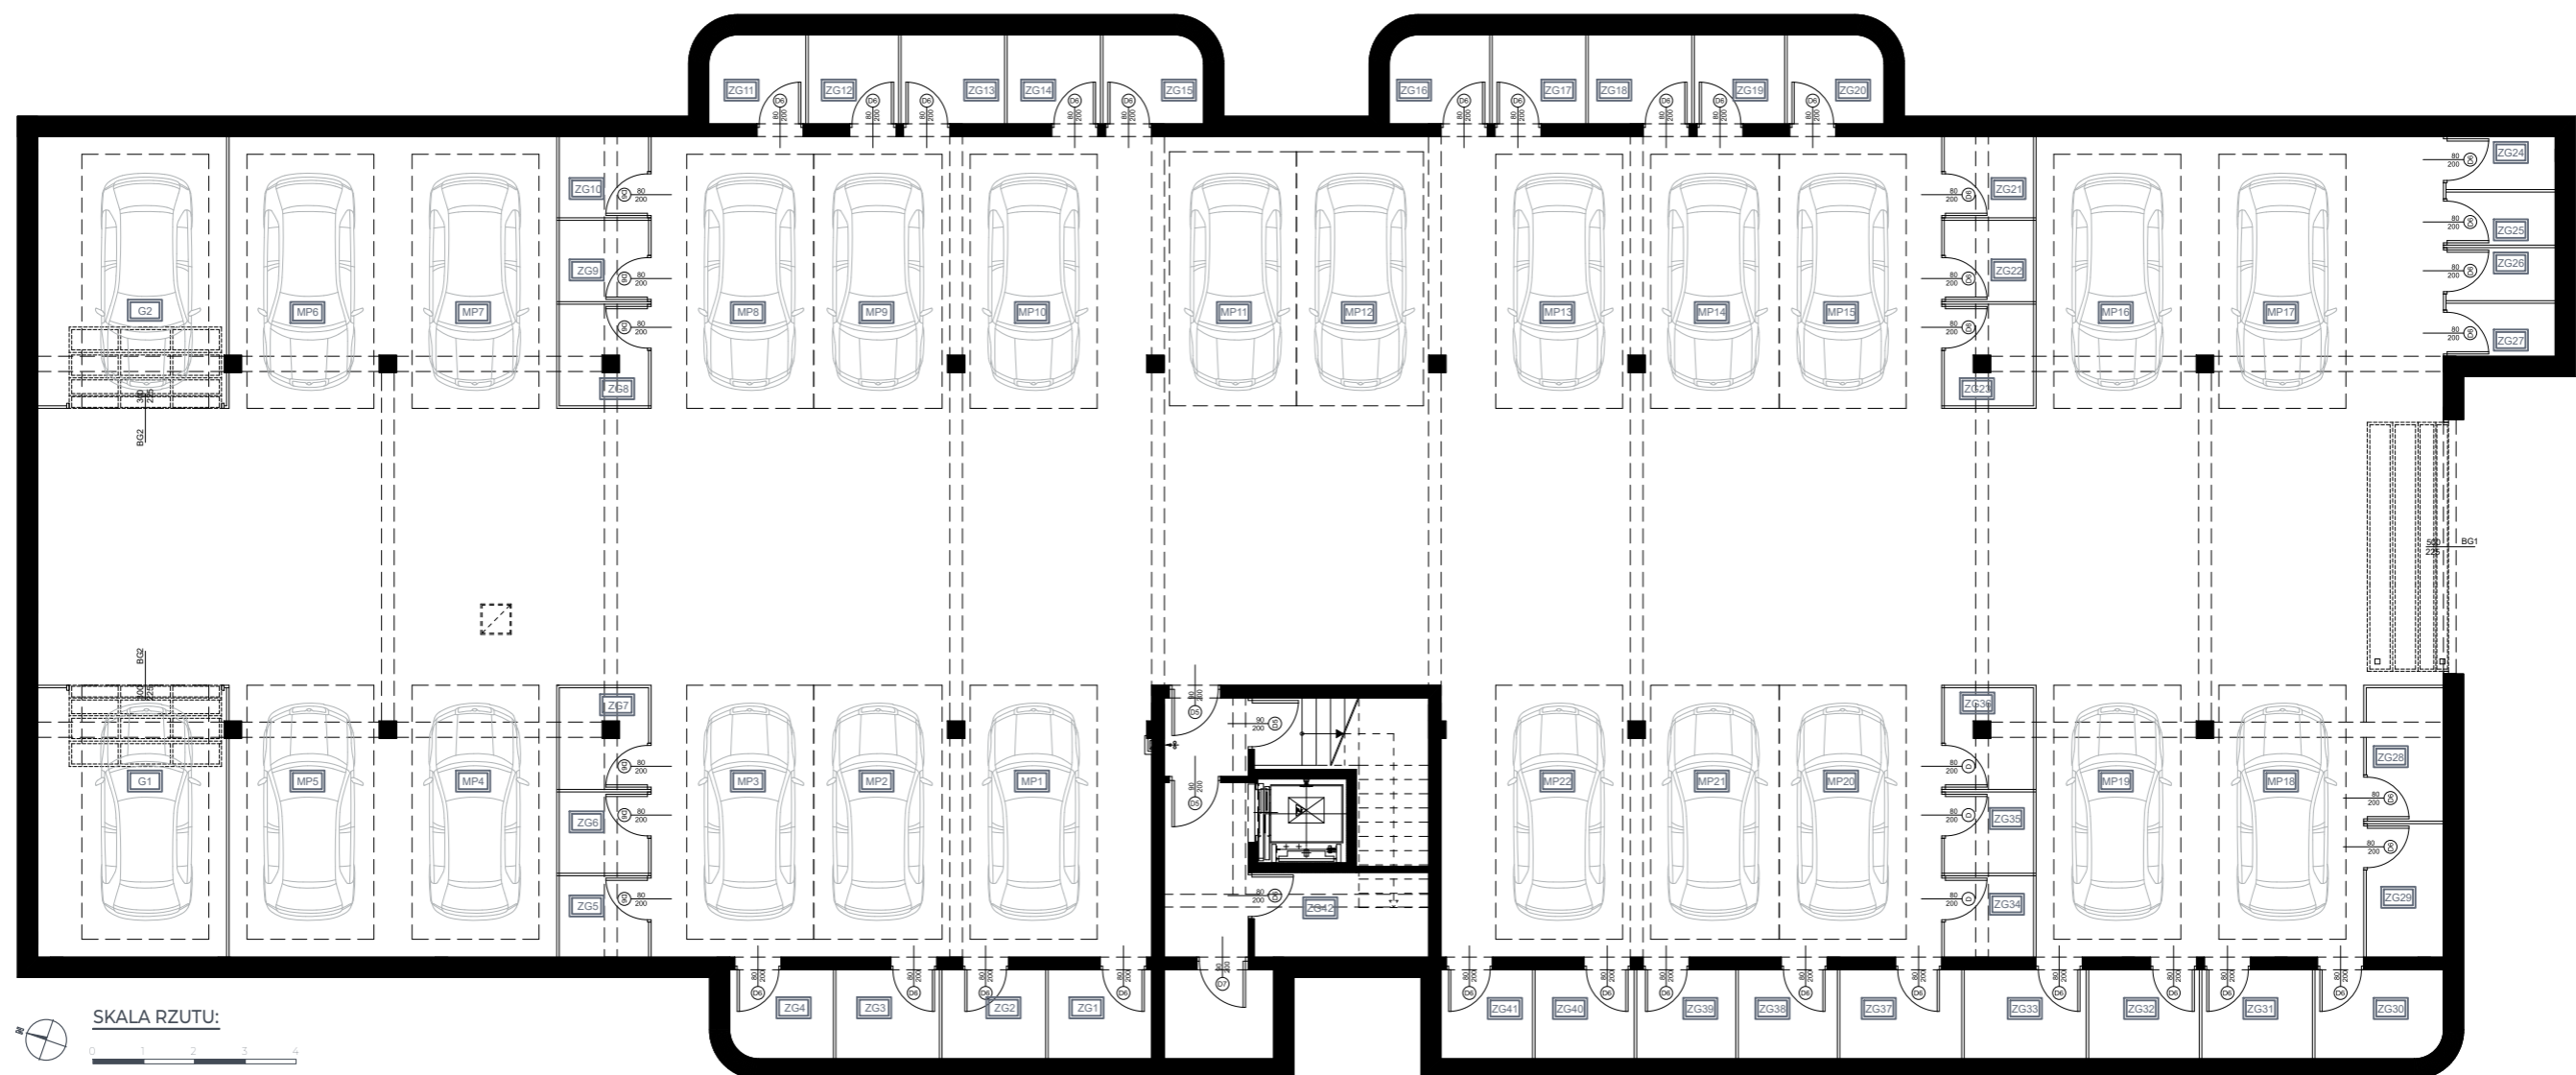

## ZESTAWIENIE POWIERZCHNI:

ZG 1	3,57 m <sup>2</sup>	ZG 12	3,11 m <sup>2</sup>	ZG 23	3,40 m <sup>2</sup>	ZG 34	2,81 m <sup>2</sup>
ZG 2	3,57 m <sup>2</sup>	ZG 13	3,57 m <sup>2</sup>	ZG 24	2,24 m <sup>2</sup>	ZG 35	2,81 m <sup>2</sup>
ZG 3	3,57 m <sup>2</sup>	ZG 14	3,21 m <sup>2</sup>	ZG 25	2,24 m <sup>2</sup>	ZG 36	3,40 m <sup>2</sup>
ZG 4	3,50 m <sup>2</sup>	ZG 15	3,39 m <sup>2</sup>	ZG 26	2,24 m <sup>2</sup>	ZG 37	4,20 m <sup>2</sup>
ZG 5	2,81 m <sup>2</sup>	ZG 16	3,39 m <sup>2</sup>	ZG 27	2,24 m <sup>2</sup>	ZG 38	3,41 m <sup>2</sup>
ZG 6	2,81 m <sup>2</sup>	ZG 17	3,22 m <sup>2</sup>	ZG 28	3,99 m <sup>2</sup>	ZG 39	3,41 m <sup>2</sup>
ZG 7	3,40 m <sup>2</sup>	ZG 18	3,57 m <sup>2</sup>	ZG 29	3,99 m <sup>2</sup>	ZG 40	3,41 m <sup>2</sup>
ZG 8	3,40 m <sup>2</sup>	ZG 19	3,11 m <sup>2</sup>	ZG 30	4,36 m <sup>2</sup>	ZG 41	3,15 m <sup>2</sup>
ZG 9	2,81 m <sup>2</sup>	ZG 20	3,27 m <sup>2</sup>	ZG 31	3,81 m <sup>2</sup>	ZG 42	5,71 m <sup>2</sup>
ZG 10	2,81 m <sup>2</sup>	ZG 21	2,81 m <sup>2</sup>	ZG 32	3,81 m <sup>2</sup>	G 1	19,70 m <sup>2</sup>
ZG 11	3,27 m <sup>2</sup>	ZG 22	2,81 m <sup>2</sup>	ZG 33	4,20 m <sup>2</sup>	G 2	19,70 m <sup>2</sup>